


3

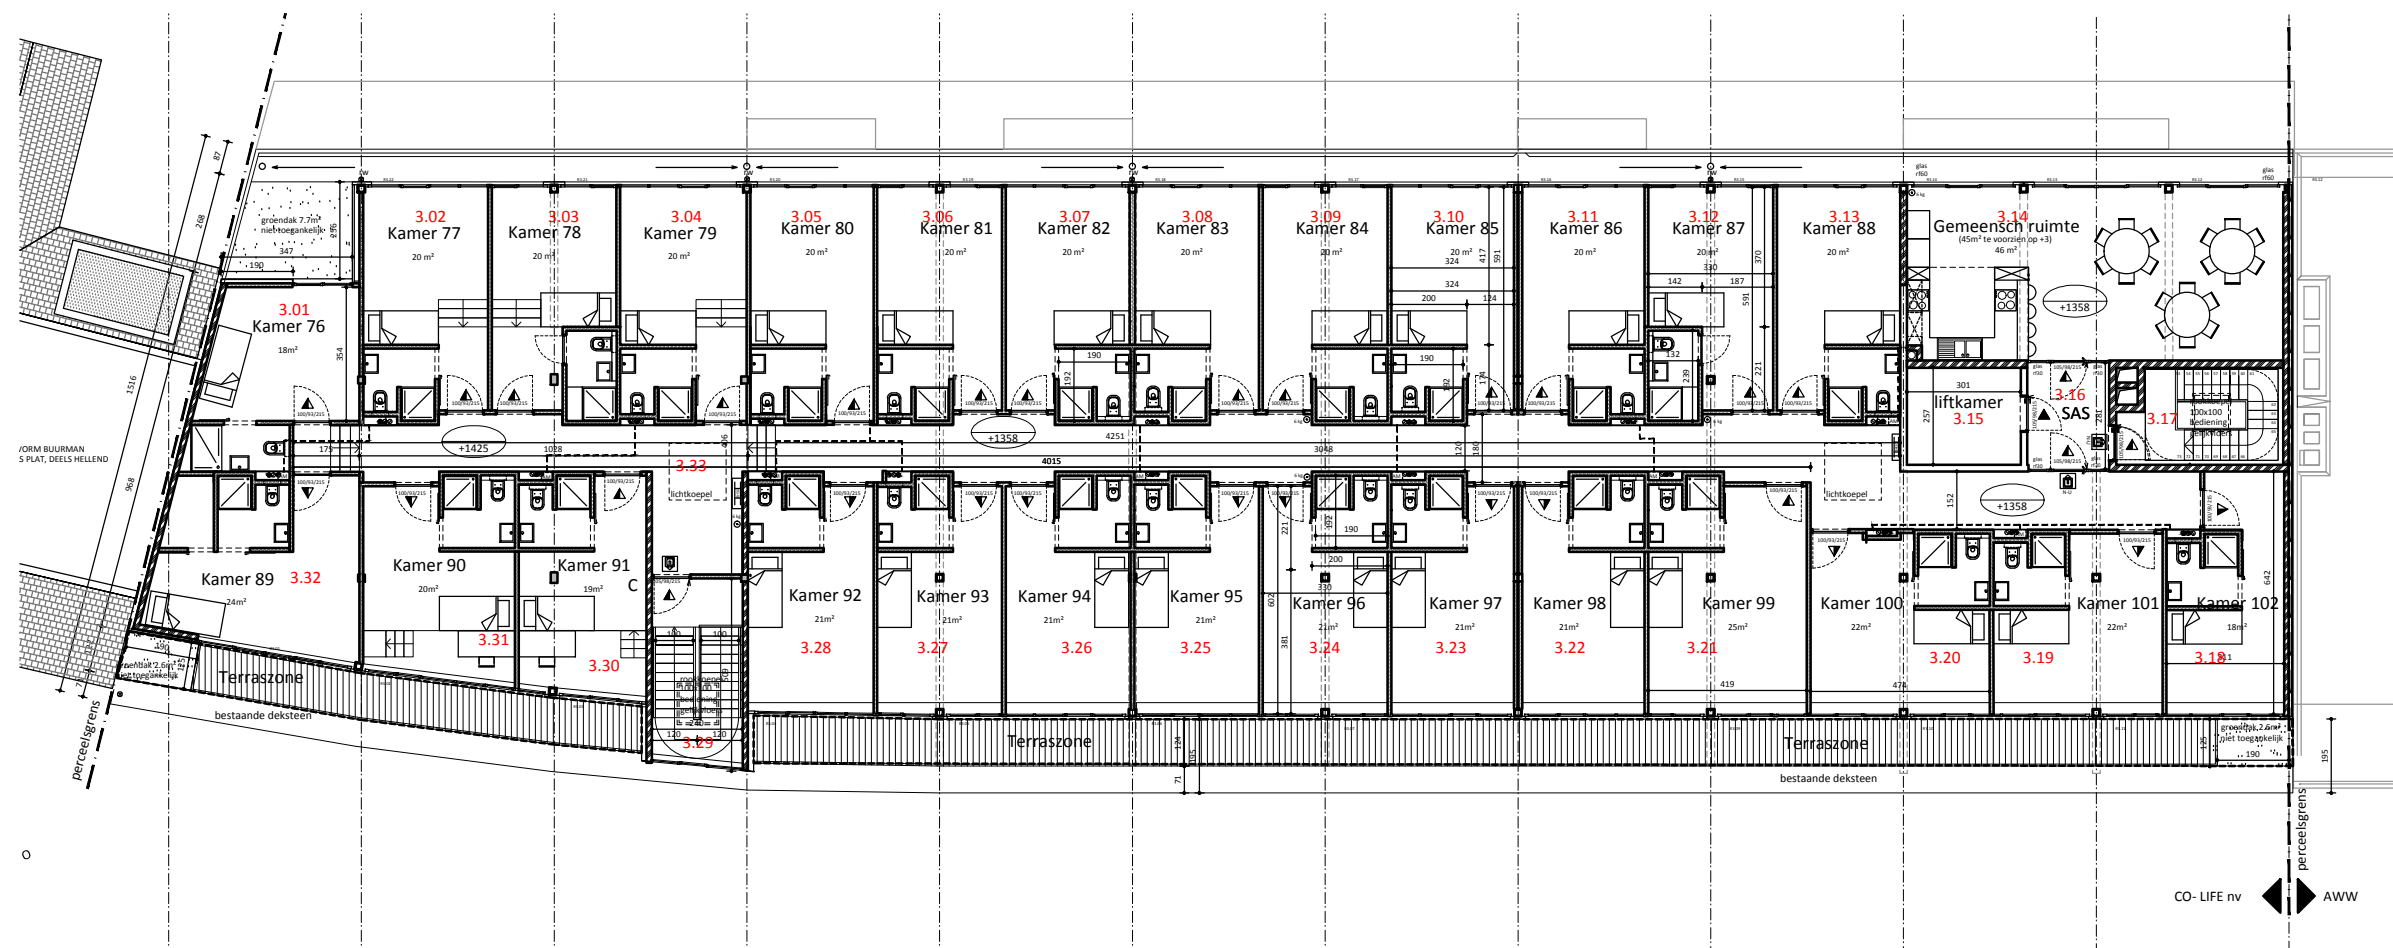

900011 AWW WAW  
PERCEEL

AANDUIDING KAMERNUMMERS

Stramien - Architectuur & Ruimtelijke Planning cvba  
Broederminstraat 52 tel 03/248.54.02 info@stramien.be  
2018 Antwerpen fax 03/248.77.80 www.stramien.be

plan:  
datum: 27/10/2011

index:  
schaal: 1/200

